


PROJETO DE ACESSIBILIDADE AO MEIO FÍSICO

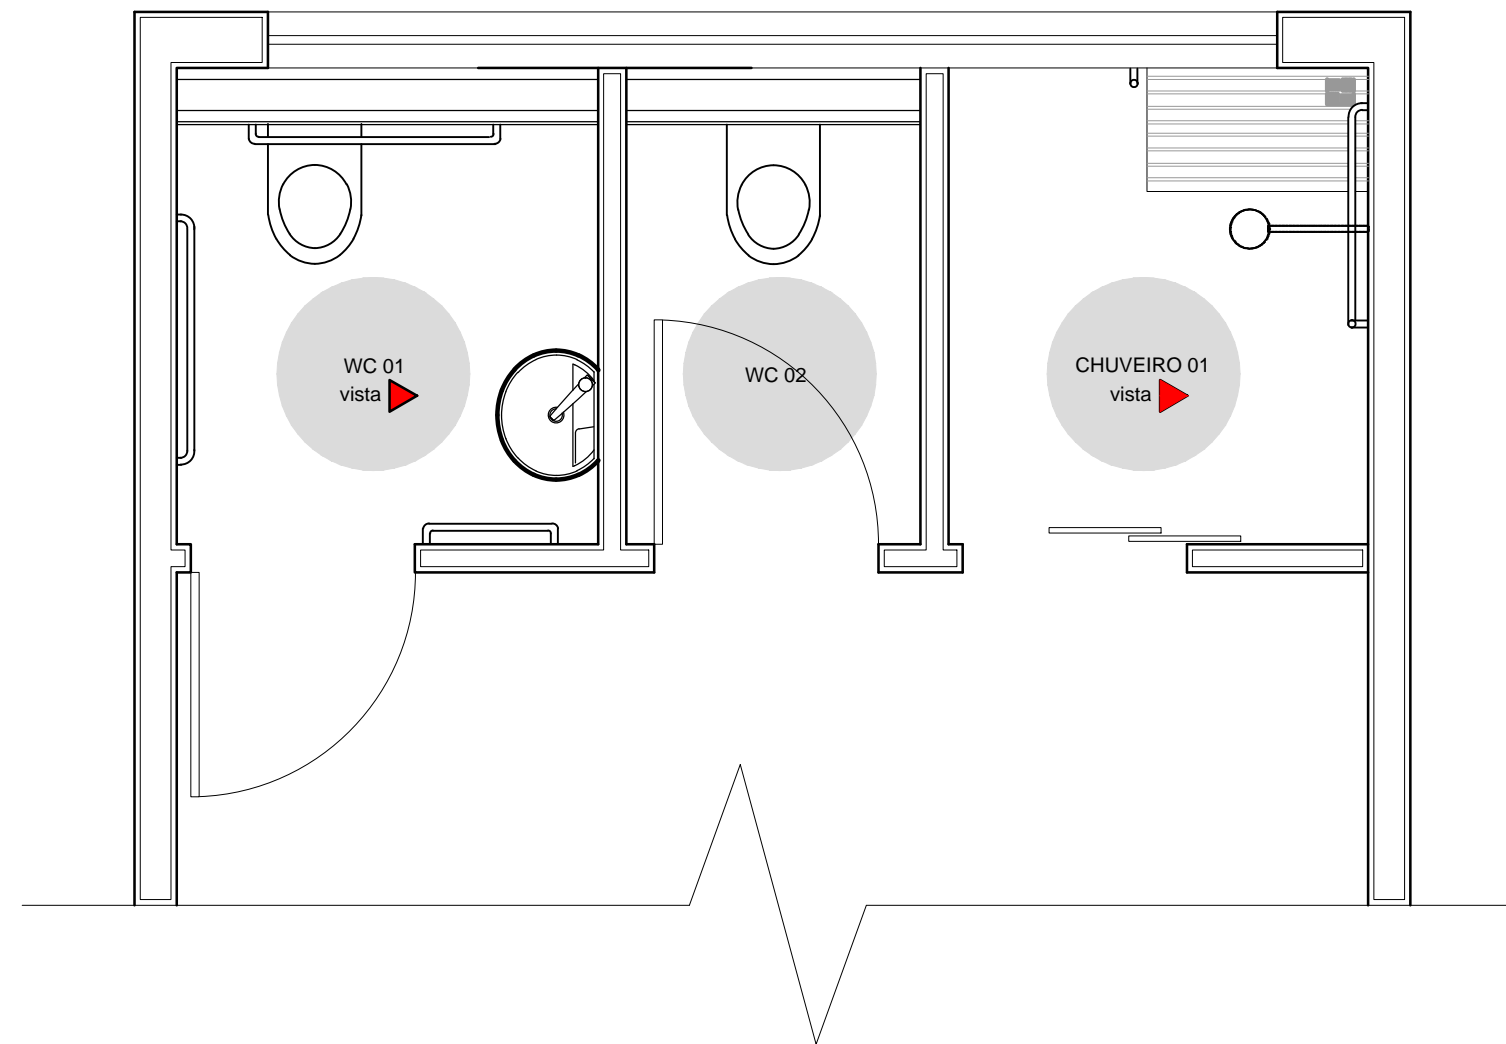

07 Detalhe Wc Feminino
Esc.: 1:25