
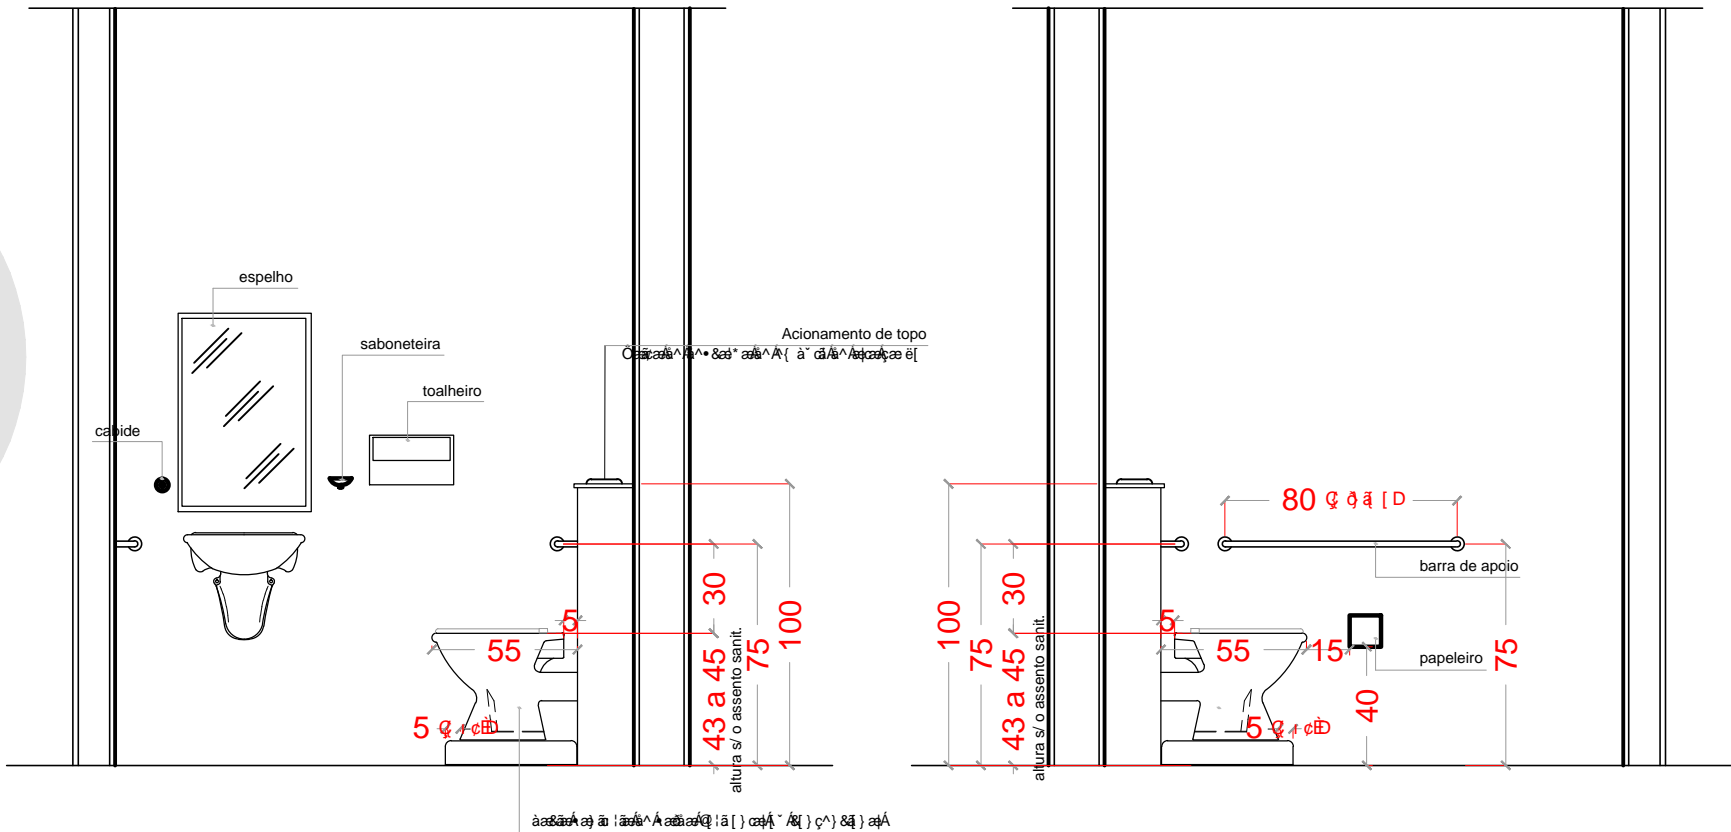
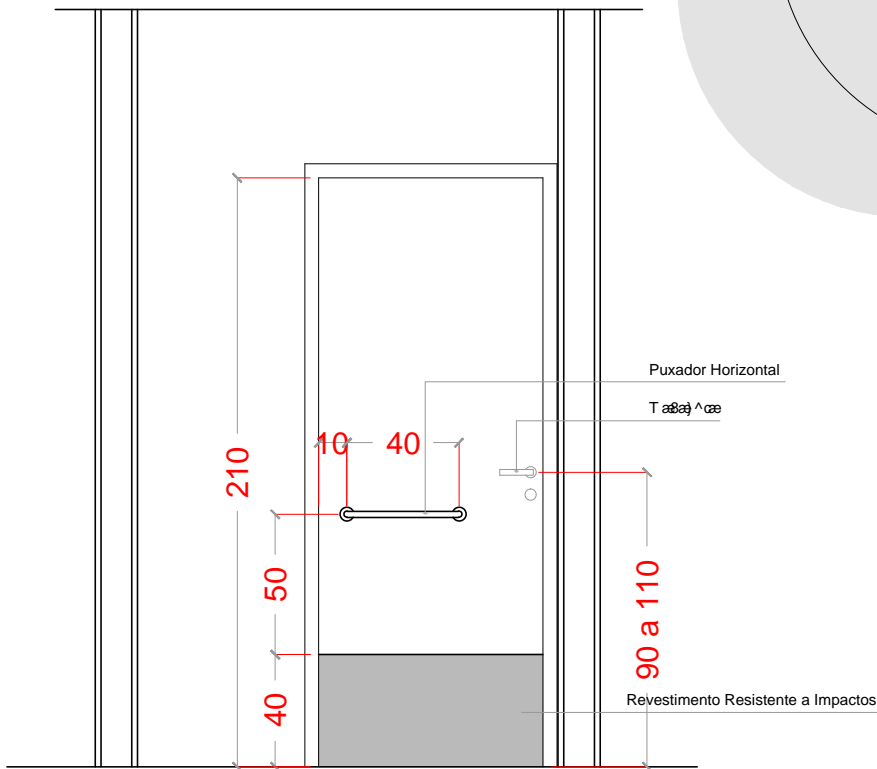


PROJETO DE ACESSIBILIDADE AO MEIO FÍSICO

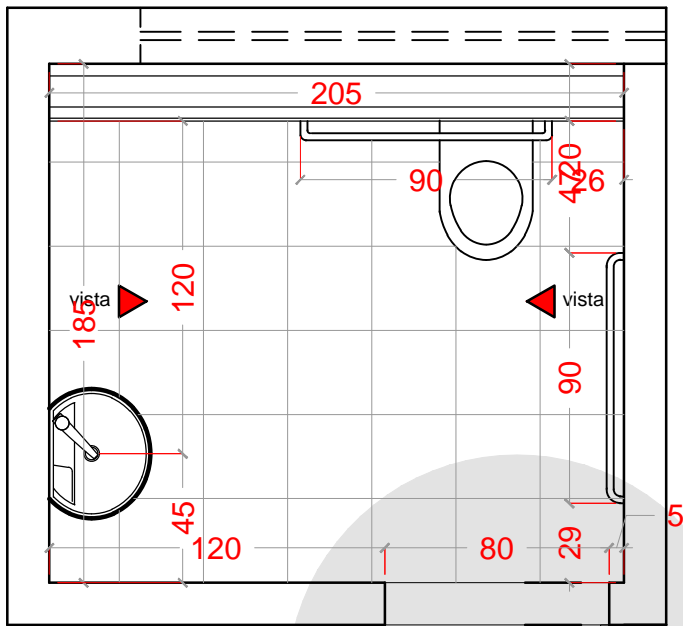

06 Detalhe W c U so P g a [A] ^ i d Esc.: 1:25